


すっぽん池を設置できると考えている場所の平面図です。

屋根付き、元家畜小屋、浄化槽あり、屋根に太陽光発電設備を考えています。

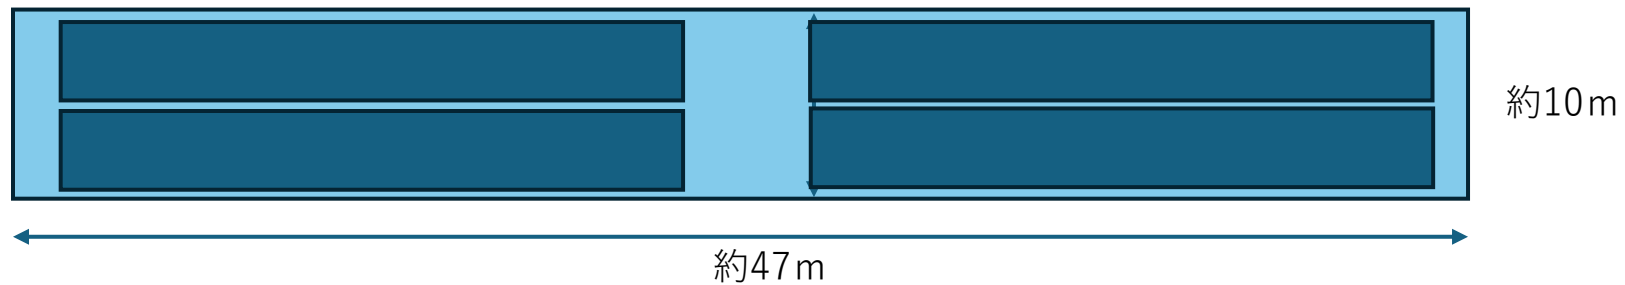

コンクリート池、20m×4m、4つ